


# ΕΦΗΜΕΡΙΣ ΤΗΣ ΚΥΒΕΡΝΗΣΕΩΣ
## ΤΗΣ ΕΛΛΗΝΙΚΗΣ ΔΗΜΟΚΡΑΤΙΑΣ

| ΑΘΗΝΑ 30 ΣΕΠΤΕΜΒΡΙΟΥ 1992 | ΤΕΥΧΟΣ ΤΕΤΑΡΤΟ | ΑΡΙΘΜΟΣ ΦΥΛΛΟΥ 986 |
|---|---|---|


## ΠΕΡΙΕΧΟΜΕΝΑ



## ΑΝΑΔΑΣΩΣΕΙΣ

### ΑΠΟΦΑΣΕΙΣ

Αριθ. 1221 (1)

Κήρυξη αναδασωτέας έκτασης (17 στρεμ.) στη θέση Καμίνια Μεγάρων περιφερείας Δήμου Μεγάρων Ν. Δυτ. Αττικής.

Ο ΝΟΜΑΡΧΗΣ ΔΥΤ. ΑΤΤΙΚΗΣ

Έχοντας υπόψη:

1. Τις διατάξεις του Ν. 3200/1955 «περί διοικητικής αποκέντρωσης», όπως τροποποιήθηκε και συμπληρώθηκε με το Ν.Δ. 532/70.

2. Τις διατάξεις του άρθρου 117 παρ. 3 του Συντάγματος της Χώρας.

3. Τις διατάξεις του Ν. 998/79 «περί προστασίας των Δασών κ.λπ.» και ειδικότερα:

α) Του άρθρου 41, και

β) Του άρθρου 38.

4. Τις διαταγές του Υπουργείου Γεωργίας:

α) 160417/1180/8.7.80, και

β) 182447/3049/24.9.80.

Την 2076/21.8.1992 πρόταση του Δασαρχείου Μεγάρων και τη σχετική έκθεση αυτοψίας από τις οποίες προκύπτει ότι η δασική βλάστηση καταστράφηκε από πυρκαγιά, αποφασίζουμε:

Κηρύσσουμε αναδασωτέα με σκοπό τη διατήρηση του χαρακτήρα του δάσους ώστε ν' αποκλεισθεί η διάθεσή του για άλλο προορισμό πλην δασικού, δασική έκταση 17 στρεμ. που βρίσκεται στη θέση «Καμίνια Μεγάρων» περιφερείας Δήμου Μεγάρων και έχει όρια :

Ανατολικά: Φρυγανοσκεπής έκταση.

Δυτικά: Ομοίως.

Βόρεια: Γραμμές ΟΣΕ.

Νότια: Φρυγανοσκεπής έκταση, όπως φαίνεται στο συνημμένο διάγραμμα που αποτελεί αναπόσπαστο μέρος της απόφασης αυτής.

Η καταστραφείσα δασική βλάστηση θα αποκατασταθεί με φυσική αναγέννηση.

Η απόφαση αυτή να δημοσιευθεί στην Εφημερίδα της Κυβερνήσεως.

Αιγάλεω, 17 Σεπτεμβρίου 1992

Ο Νομάρχης

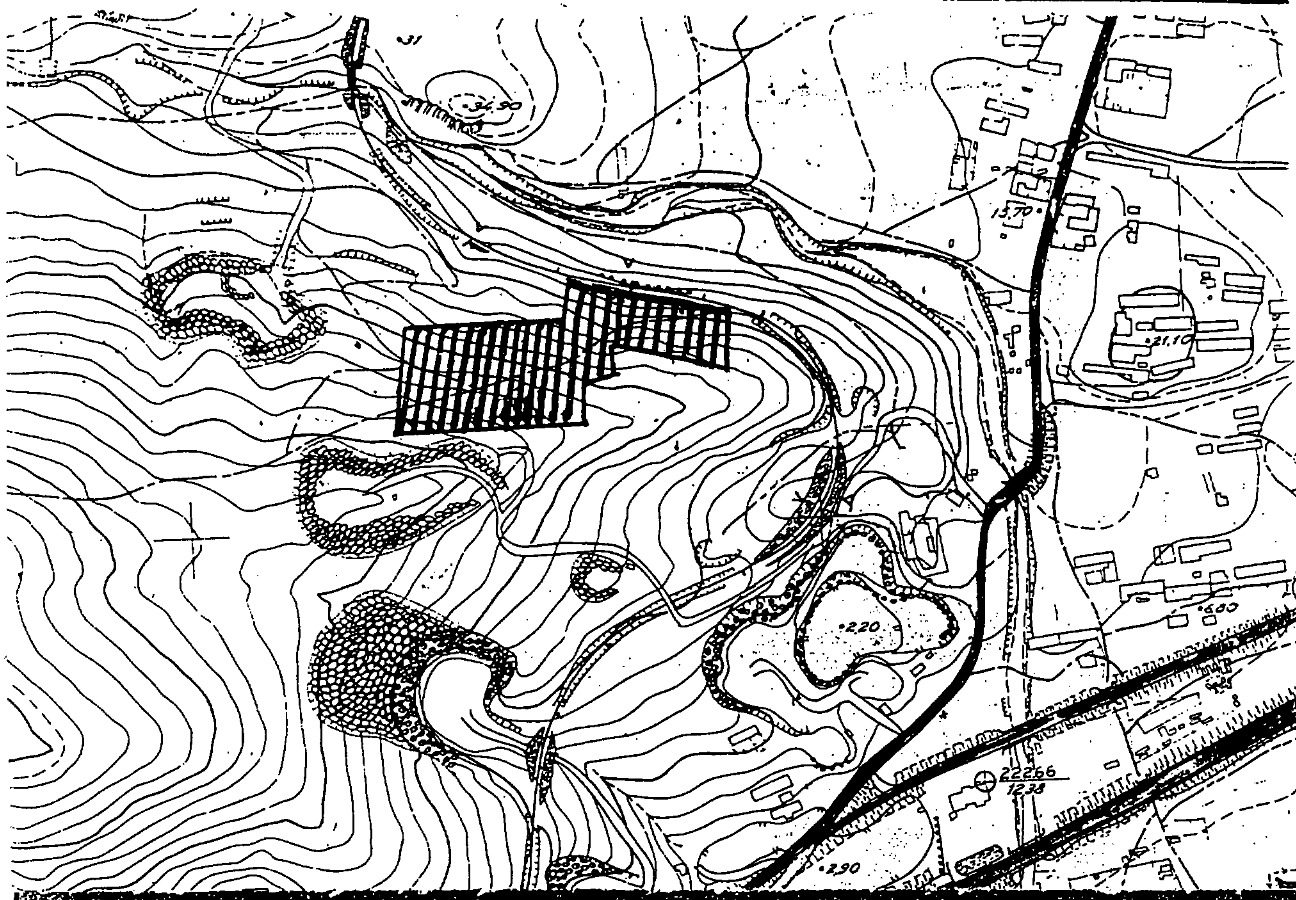
ΑΘ. Κ. ΜΠΟΥΡΑΣ

ΤΟΠΟΓΡΑΦΙΚΟ ΔΙΑΓΡΑΜΜΑ

Εκτάσης που κάηκε την 21-6-1992 στη θέση Καμίνια Μεγάρων και κηρύσσεται αναδασωτέα

▥ : Έκταση εμβαδού 17 στρεμμάτων που κάηκε και κηρύσσεται αναδασωτέα.

Τοπογραφικό Βάθρο διάγραμμα 1:5000 ΓΥΣ (6451/1) στο οποίο φαίνεται η θέση της αναδασωτέας έκτασης



Ανήκει στην 1921/17-9-1992 Απόφαση του Νομάρχη Δυτ. Αττικής

Μέγαρα 22-6-1992
Ο Συντάκτης

ΘΕΩΡΗΘΗΚΕ.


Αιγάλεω 17-9-1992
Ο Νομάρχης

Αιγάλεω 14-9-92
Ο Δ/ντης Δασών α.α.

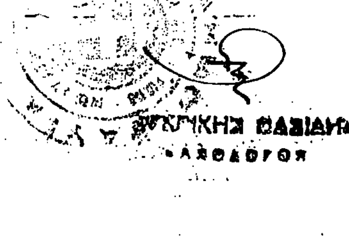Μέγαρα 22-6-92
Ο Δασάρχης







Αριθ. 1218 (2)

Κήρυξη αναδασωτέας έκτασης (7,085 στρεμ.) στη θέση «Πύργος» περιφερείας Οινόης Δυτ. Αττικής.

Ο ΝΟΜΑΡΧΗΣ ΔΥΤ. ΑΤΤΙΚΗΣ

Έχοντας υπόψη:

1. Τις διατάξεις του Ν. 3200/1955 «περί διοικητικής αποκέντρωσης», όπως τροποποιήθηκε και συμπληρώθηκε με το Ν.Δ. 532/70.

2. Τις διατάξεις του άρθρου 117 παρ. 3 του Συντάγματος της Χώρας.

3. Τις διατάξεις του Ν. 998/79 «περί προστασίας των Δασών κ.λπ.» και ειδικότερα α) του άρθρου 41, β) του άρθρου 38.

4. Τις διατάξεις του Υπουργείου Γεωργίας α) 160417/1180/8.7.80 και β) 182447/3049/24.9.80, την 2736/1.9.1992 πρόταση του Δασαρχείου Αιγάλεων και την σχετική έκθεση αυτοψίας από τις οποίες προκύπτει ότι η δασική βλάστηση καταστράφηκε από πυρκαγιά, αποφασίζουμε:

Κηρύσσουμε αναδασωτέα με σκοπό τη διατήρηση του χαρακτήρα του δάσους ώστε ν' αποκλεισθεί η διάθεσή του για άλλο προορισμό πλην δασικού, δασική έκταση 7,085 στρεμ. που βρίσκεται στη θέση «Πύργος» περιφερείας Κοινότητας Οινόης και προσδιορίζεται από τα στοιχεία και έχει όρια:

Ανατολικά: Αγροτική έκταση, σπίτι.

Δυτικά: Αγροτική έκταση.

Βόρεια: Αγροτική έκταση.

Νότια: Αγροτική έκταση, όπως φαίνεται στο συνημμένο διάγραμμα που αποτελεί αναπόσπαστο μέρος της απόφασης αυτής.

Η καταστραφείσα δασική βλάστηση θα αποκατασταθεί με φυσική αναγέννηση.

Η απόφαση αυτή να δημοσιευθεί στην Εφημερίδα της Κυβερνήσεως.

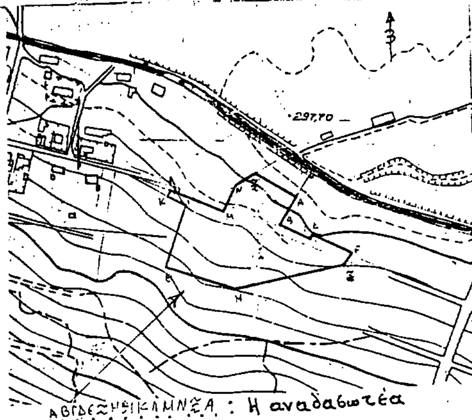
Αιγάλεω, 17 Σεπτεμβρίου 1992

Ο Νομάρχης
ΑΘ. Κ. ΜΠΟΥΡΑΣ


ΣΧΕΔΙΑΓΡΑΜΜΑ

έκτασης που κάηκε και κηρύσσεται αναδασωτέα στη θέση Οινόη - Πύργος Περιοχής Κοινότητας Οινόης

Απόσπασμα χάρτη κλιμ. 1:5.000 στο οποίο φαίνεται η αναδασωτέα έκταση



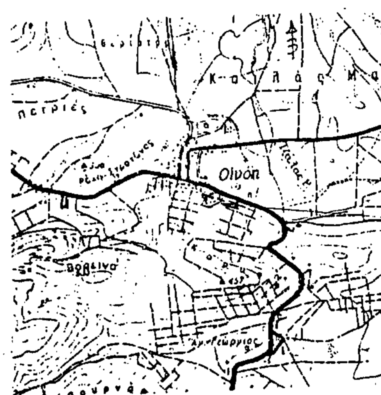
Αποσπασμα χαρτη "ΕΡΥΘΡΩΝ" Γ.Υ.Σ. κλιμ. 1:50.000 στο οποίο φαίνεται η θέση της αναδασωτέας έκτασης




ΑΒΓΔΕΖΗΘΙΚΛΜΝΞΑ: Η αναδασωτέα έκταση εμβαδού 14,0 στρεμ με κλιμ. 1:5.000

θέση αναδασωτέας έκτασης

Αιγάλεω 17 - 7 - 1992
Ο συντάκτης
Χρήστος Γκάτσης
Δασολόγος

Ανήκει στην 1218 /17-9-1992 Απόφαση του Νομάρχη Δυτ. Αττικής

ΘΕΩΡΕΙΤΑΙ

Αιγάλεω 17-9-1992
Ο Νομάρχης
Αθ. Κ. Μπούρας

Αιγάλεω 17-9-1992
Ο Δ/ντης Δασών

Αιγάλεω 1-9-1992
Ο Δασάρχης
Κωνσταντίνος Κραββαρίτης
Δασολόγος

Αριθ. 1002 (3)

**Κήρυξη αναδασωτέας έκτασης 2,184 στρεμ. στη θέση Αβουδακαριά Κοινότητας Κοίτας Νομού Λακωνίας.**

Ο ΝΟΜΑΡΧΗΣ ΛΑΚΩΝΙΑΣ

Έχοντας υπόψη:

1. Τις διατάξεις του Ν. 3200/1955 «περί διοικητικής αποκέντρωσης», όπως τροποποιήθηκε και συμπληρώθηκε με το Ν.Δ. 532/70.
2. Τις διατάξεις του άρθρου 117 παρ. 3 του Συντάγματος.
3. Τις διατάξεις του Ν. 998/79 «περί προστασίας των Δασών κ.λπ.» και ειδικότερα:

α) του άρθρου 41 παρ. 1, β) του άρθρου 38 παρ. 1.

4. Τις διαταγές του Υπουργείου Γεωργίας:

α) 160417/1180/8.7.80,

β) 182447/3049/24.9.80.

5. Την 1011/3.8.92 πρόταση του Δασαρχείου Γυθείου με την οποία προτείνει η κήρυξη της έκτασης που αναφέρεται στο θέμα ως αναδασωτέας, αποφασίζουμε:

Κηρύσσουμε αναδασωτέα με σκοπό την αποκατάσταση με φυσική αναγέννηση της προϋπάρχουσας δασικής βλάστησης (αείφυλλα πλατύφυλλα) που καταστράφηκε στις 5.7.1992 ύστερα από πυρκαϊά δημόσια έκταση εμβαδού δύο (2) στρεμ. και εκατόν ογδόντα τεσσάρων (184 μ2) που βρίσκεται στη θέση «Αβουδακαριά» Κοινότητας Κοίτας και προσδιορίζεται από τα στοιχεία 1, 2, 3, 4, 5, 6, 7, 1 στο από 21.7.92 διάγραμμα του Δασαρχείου Γυθείου και έχει όρια:

Ανατολικά: Με δασική έκταση.

Δυτικά: Με δασική έκταση.

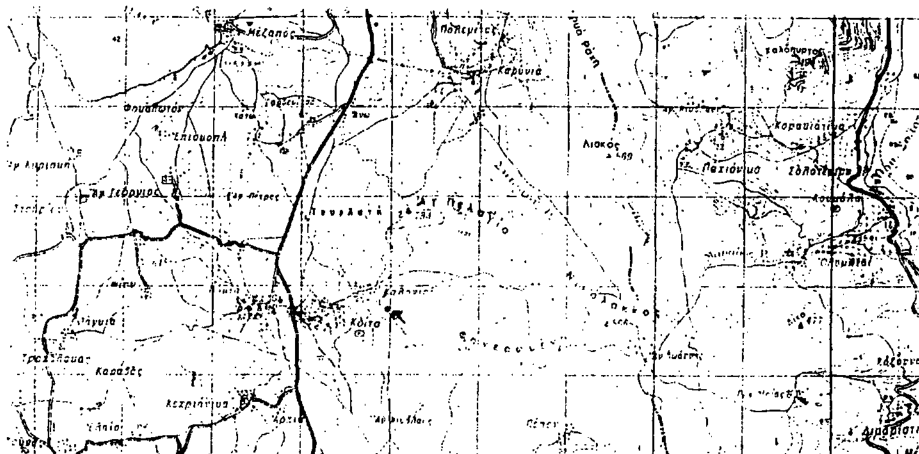
Βόρεια: Με δασική έκταση.

Νότια: Με αγρόκτημα και δασική έκταση, όπως φαίνεται στο συνημμένο διάγραμμα που αποτελεί αναπόσπαστο μέρος της απόφασης αυτής.

Η απόφαση αυτή να δημοσιευθεί στην Εφημερίδα της Κυβερνήσεως.


Σπάρτη, 19 Αυγούστου 1992

Ο Νομάρχης
ΦΩΤΙΟΣ Μ. ΦΑΛΙΑΓΚΑΣ




Ανήκει ... 1002/1989

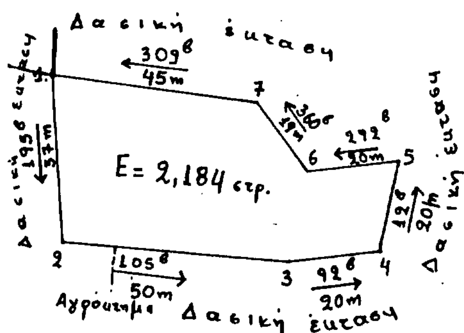ΑΠΟΣΠΑΣΜΑ ΧΑΡΤΗ ΚΛ 1:50.000 (φ.χ. "Αρεόπολη")
έκτασης που κάηκε στις 5/7/92
στη θέση "Αβουδακαριά" κοιν. Κοίτας




ΤΟΠΟΓΡΑΦΙΚΟ ΔΙΑΓΡΑΜΜΑ
της καείσας Δημόσιας Δασικής έκτασης
ΚΛ: 1:1000

Από Σ. Στάσης 1 α) Προς παλαιό ... Οικισμού καλαμιών αζ 2
β) Προς εκκλησία κ. Κοίτας αζ 313.

Θεωρήθηκε
Γύθειο ...

Γύθειο 21-7-1992
Ο
Συντάκτης

ΘΕΩΡΕΙΤΑΙ
Σπάρτη 19.8. 1992
Ο
ΝΟΜΑΡΧΗΣ
ΦΩΤΙΟΣ ΦΑΛΙΑΓΚΑΣ



Αριθ. 1030 (4)

**Κήρυξη αναδασωτέας έκτασης 33,335 στρεμ. στη θέση Πανηγυρίστρα Κοινότητας Περιστερίου Νομού Λακωνίας.**

Ο ΝΟΜΑΡΧΗΣ ΛΑΚΩΝΙΑΣ

Έχοντας υπόψη:

1. Τις διατάξεις του Ν. 3200/1955 «περί διοικητικής αποκέντρωσης», όπως τροποποιήθηκε και συμπληρώθηκε με το Ν.Δ. 532/70.
2. Τις διατάξεις του άρθρου 117 παρ. 3 του Συντάγματος.
3. Τις διατάξεις του Ν. 998/79 «περί προστασίας των Δασών κ.λπ.» και ειδικότερα:

α) του άρθρου 41 παρ. 1,

β) του άρθρου 38 παρ. 1.

4. Τις διαταγές του Υπουργείου Γεωργίας:

α) 160417/1180/8.7.80, β) 182447/3049/24.9.80.

5. Τη 1260/24.7.92 πρόταση του Δασαρχείου Μολάων με την οποία προτείνεται η κήρυξη της έκτασης που αναφέρεται στο θέμα ως αναδασωτέας, αποφασίζουμε:

Κηρύσσουμε αναδασωτέα με σκοπό την αποκατάσταση με φυσική αναγέννηση της προϋπάρχουσας δασικής βλάστησης (αείφυλλα πλατύφυλλα) που καταστράφηκε στις 2 Ιουνίου 1992 ύστερα από πυρκαϊά δημόσια έκταση εμβαδού τριάντα τριών (33) στρεμ. και τριακόσια τριάντα πέντε (335 μ2), που βρίσκεται στη θέση «Πανηγυρίστρα» Κοινότητας Περιστερίου και προσδιορίζεται από τα στοιχεία 1, 2, 3, 4, 5, 6, 7, 8, 1 στο από 10.6.92 διάγραμμα του Δασαρχείου Μολάων και έχει όρια:

Ανατολικά: Δημόσιες χορτολιβαδικές εκτάσεις.

Δυτικά: Δημόσιες χορτολιβαδικές εκτάσεις.

Βόρεια: Με αγρό και χορτολιβαδικές εκτάσεις.

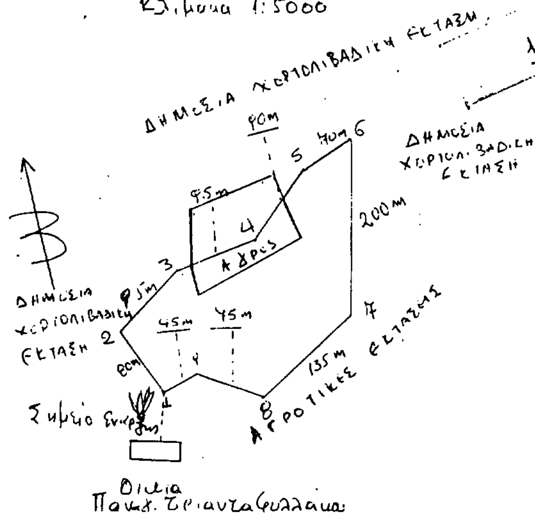
Νότια: Με αγροτικές εκτάσεις, όπως φαίνεται στο συνημμένο διάγραμμα που αποτελεί αναπόσπαστο μέρος της απόφασης αυτής.

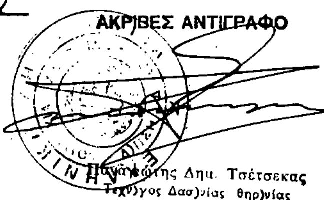
Η απόφαση αυτή να δημοσιευθεί στην Εφημερίδα της Κυβερνήσεως.


Σπάρτη, 19 Αυγούστου 1992

Ο Νομάρχης

ΦΩΤΙΟΣ Μ. ΦΑΛΙΑΓΚΑΣ



# ΠΟΛΕΟΔΟΜΙΑ
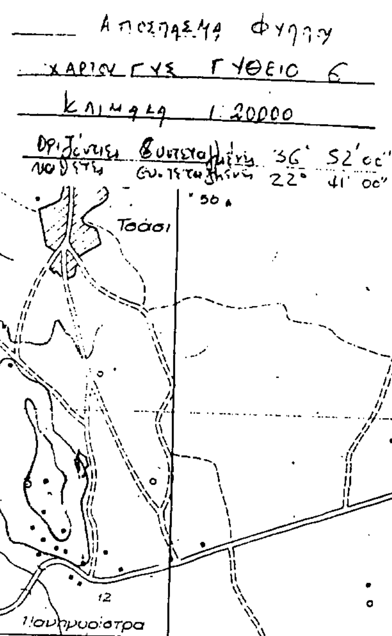
## ΑΠΟΦΑΣΕΙΣ

Αριθ. 2592 (5)

Τροποποίηση ρυμοτομικού σχεδίου πόλεως στα Ο.Τ. 74 και Γ305α του Δήμου Ναυπλιέων Ν. Αργολίδας που αφορά αποπρασινισμό τμημάτων αυτών.

Η ΝΟΜΑΡΧΗΣ ΑΡΓΟΛΙΔΑΣ

Έχοντας υπόψη:

1. Τις διατάξεις του από 17.7.1923, περί σχεδίων πόλεων και κωμών του Κράτους, και ειδικότερα τα άρθρα 3 και 70 αυτού.

2. Τις διατάξεις του Ν. 3200/55, περί διοικητικής αποκέντρωσης, όπως τροποποιήθηκαν και συμπληρώθηκαν μεταγενέστερα και ισχύουν σήμερα.

3. Τις διατάξεις του Α.Ν. 314/68, όπως τροποποιήθηκαν και συμπληρώθηκαν με το Ν.Δ. 1018/71 και με την παρ. 3 του άρθρου 34 του Ν. 1577/85.

4. Το Β.Δ. της 14.8.61 (ΦΕΚ 102/Δ'), το οποίο εντάσσει την περιοχή στο σχέδιο πόλεως Ναυπλίου, όπως τροποποιήθηκε με την αριθ. 1934/26.4.1989 απόφαση Νομάρχη Αργολίδας.

5. Την αριθ. 62616/2657/18.9.85(ΦΕΚ 702/Β') κοινή απόφαση των Υπουργών Εσωτερικών, Δημοσίας Τάξεως και ΥΠΕΧΩΔΕ, με την οποία μεταβιβάζεται στον Νομάρχη η αρμοδιότητα τροποποιήσεων του εγκεκριμένου σχεδίου και καθορισμού όρων και περιορισμών δόμησης.

6. Την από 27.9.90 αίτηση των Δημητρίου Φλούδα, Αριστείδη Φλούδα, Γεωργίας Μπούκουρη, Μενελάου Καλογερόπουλου, Μαρίνας Καραγιάννη, Σπυρίδωνος Σταύρου και Μάρθας Σταύρου, προς το Δήμο Ναυπλιέων.

7. Τις αριθ. 201/90 και 70/91 αποφάσεις Δ.Σ. Δήμου Ναυπλιέων.

8. Την αριθ. 43/5/3/22.7.92 γνώμη του Σ.Χ.Ο.Π. Ν. Αργολίδας, αποφασίζουμε:

Άρθρο 1

Εγκρίνουμε την τροποποίηση του ρυμοτομικού σχεδίου πόλεως Ναυπλίου που αφορά τον αποπρασινισμό των τμημάτων στα Ο.Τ. Γ305α και 74 στον Τομέα Γ, όπως φαίνεται χρωματισμένο στο συνημμένο διάγραμμα, σε κλίμακα 1:1000, όπως αυτό έχει θεωρηθεί από τον Προϊστάμενο του ΤΠ-ΠΕ, συνοδεύει την παρούσα και αποτελεί αναπόσπαστο τμήμα της παρούσας απόφασης.


Άρθρο 2


Η ισχύς της παρούσας αρχίζει από τη δημοσίευσή της στην Εφημερίδα της Κυβερνήσεως.


Η απόφαση αυτή να δημοσιευθεί στην Εφημερίδα της Κυβερνήσεως.






Ναύπλιο, 30 Ιουλίου 1992

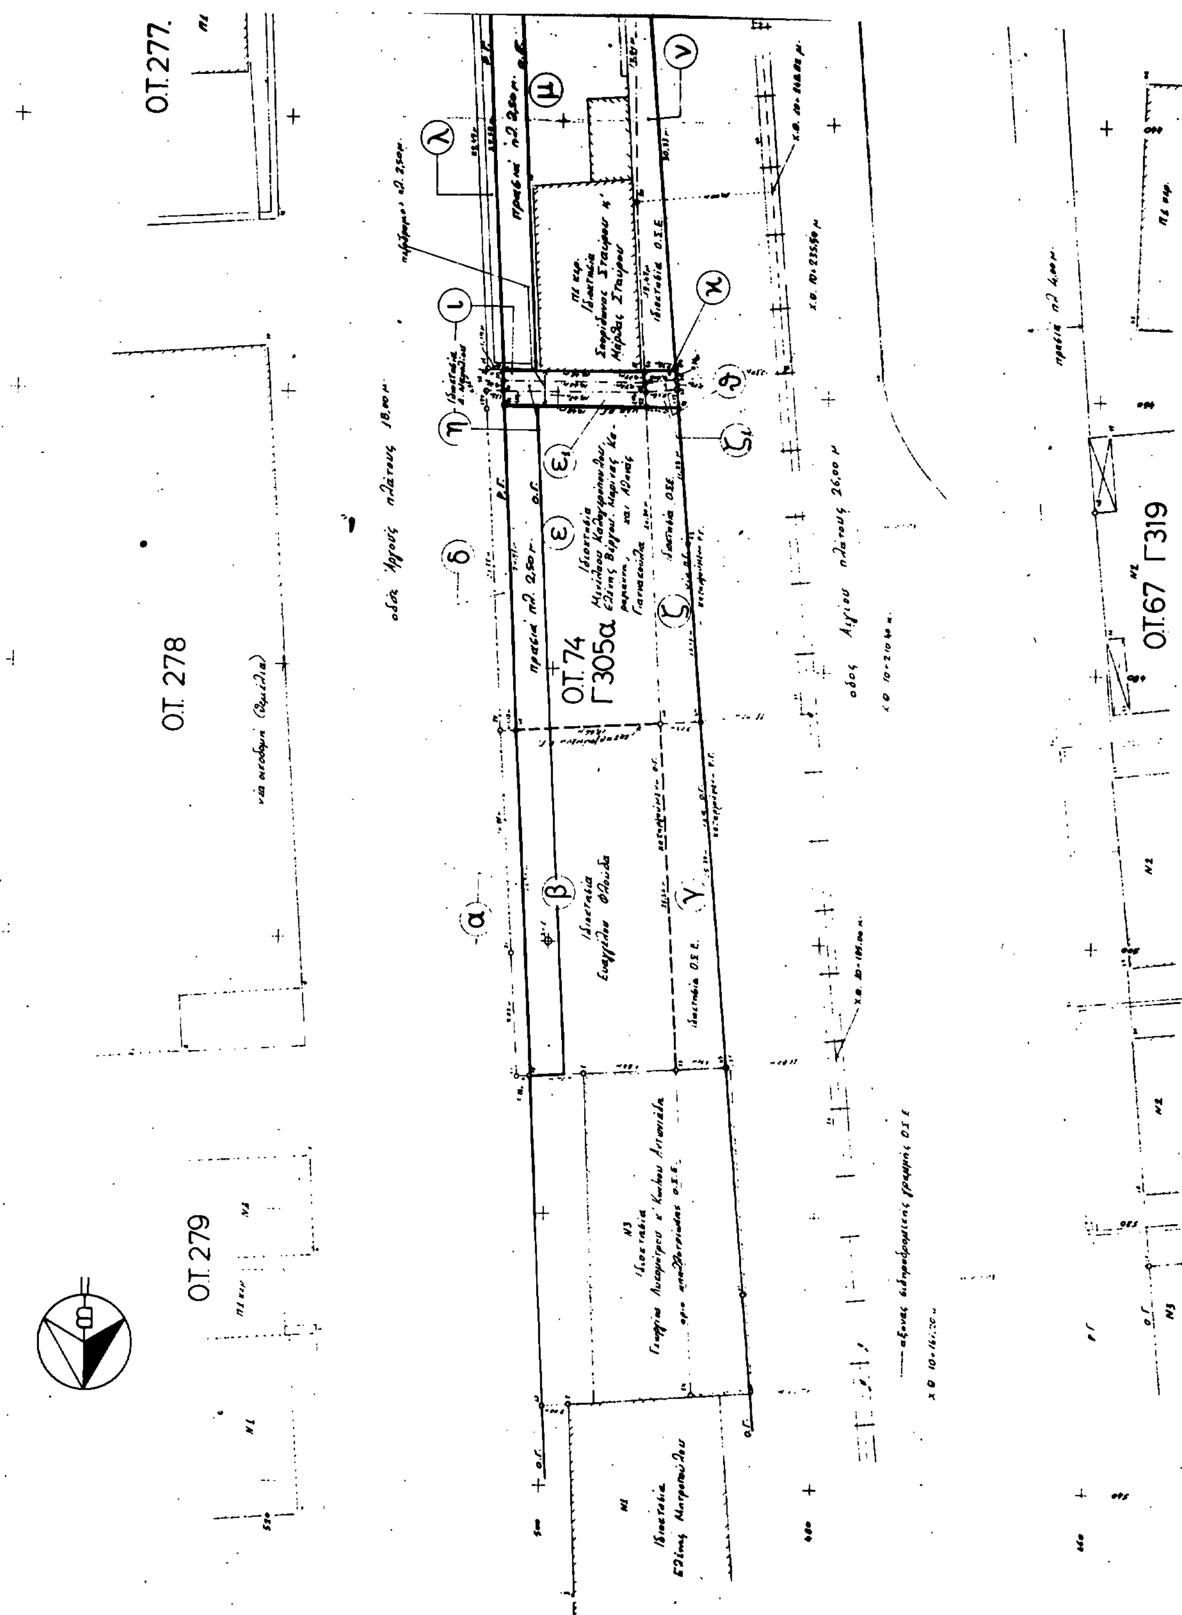Η Νομάρχης
ΑΛ. ΒΑΚΑΛΟΓΛΟΥ

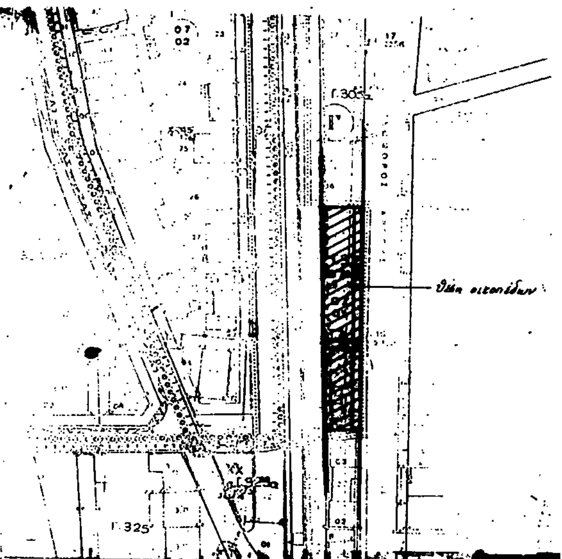
Ο.Τ.277.
Ο.Τ. 278
Ο.Τ. 279
Ο.Τ. 74
Γ305α
Ο.Τ.67 Γ319

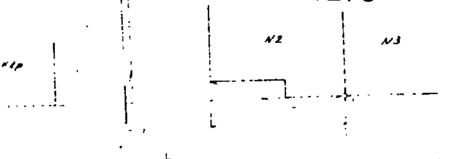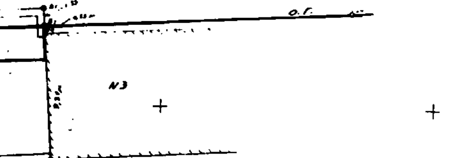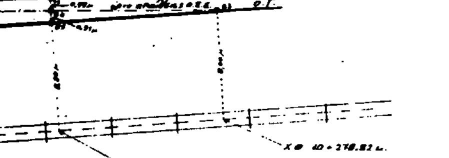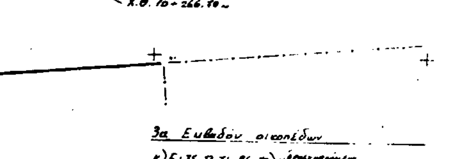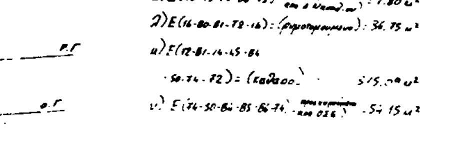 
Γ 305α
Γ
Γ 325
Θέση οικοπέδων
ΤΕΧΝΙΚΟ ΓΡΑΦΕΙΟ
ΓΡ. ΓΟΥΡΓΟΥΛΙΟΥ
εργοδοτης: Ευαγγελος Φλούδας. Μανώλος Καλογερόπουλος κ' Σπυρίδων Σταύρου
εργο:
θεση: Ο.Τ. 74 . Γ305α τομέας Γ' του εγκεκριμένου ρυμοτομικού σχεδίου Δ. Ναυπλίου
θεμα σχεδιου:
Τοπογραφικό Διάγραμμα
αριθμος σχεδιου
1
κλιμακες: 1:200, 1:1000
χρονος μελετης: 17-5-90
θεωρησεις:
ο μηχανικος



Απόσπασμα εγκεκριμμένου ρυμοτομικού σχεδίου
Δήμου Ναυπλίου. κλίμακα 1:1000
Υπόμνημα
1. Σύστημα συντεταγμένων
Ανεξάρτητο. τοπικό. με αφετηρία το στάσι Στ.1 (500, 500).
2. Όροι δόμησης
Τομέας Γ' Ελάχιστο εμβαδόν 400 μ² Ελάχιστο πρόσωπο: 15μ
Παρέκκλιση εμβαδόν 200μ², πρόσωπο 10μ. για τα πρό
Συντελεστής δόμησης. 2.1 Ποσοστό κάλυψης. 70 %
Μέγιστο ύψος 11.50μ. Αριθμός ορόφων. 3
3. Εμβαδόν οικοπέδων
α) Ε(57-21-59-69-68-57): (ρυμοτομούμενο) : 26.18 μ²
β) Ε(68-69-60-55-1-68): (καθαρό) : 272.97 μ²
γ) Ε(65-55-60-66-65): (προσκυρούμενο από Ο.Σ.Ε.) : 85.52 μ²
Σύνολο (β)+(γ): 275.69 + 86.21 μ² : = 358.49 μ²
δ) Ε(59-19-58-70-69-59): (ρυμοτομούμενο) : 31.42 μ²
ε) Ε(69-91-92-60-69): (καθαρό) : 249.53 μ²
ζ) Ε(66-60-92-91-66): (προσκυρούμενο από Ο.Σ.Ε.) : 63.73 μ²
η) Ε(70-71-73-56-70): (ιδιοκτησία του Δήμου Ναυπλίου) : 7.85 μ²
θ) Ε(67-56-73-75-67): (ρυμοτομούμενο από ΟΣΕ) = 1.80 μ²
Σύνολο (ε)+(ζ) = 249.53 + 63.73 = 313.26 μ²
ι) Ε(71-72-74-73-71): (ιδιοκτησία του Δήμου Ναυπλίου): 7.85 μ²
4. Καθορισμός Ο.Γ., Ρ.Γ.
5. Δήλωση ιδιοκτητών
6. Δήλωση μηχανικού
ο μηχανικός
3α Εμβαδόν οικοπέδων
Ο.Τ. 276
Ο.Γ.
Ρ.Γ.
Ο.Γ. υπάρχουσα
Ο.Γ. τροποποίησης (νέα) κόκκινη
Ρ.Γ. καταργούμενη
Ο.Γ. καταργούμενη